


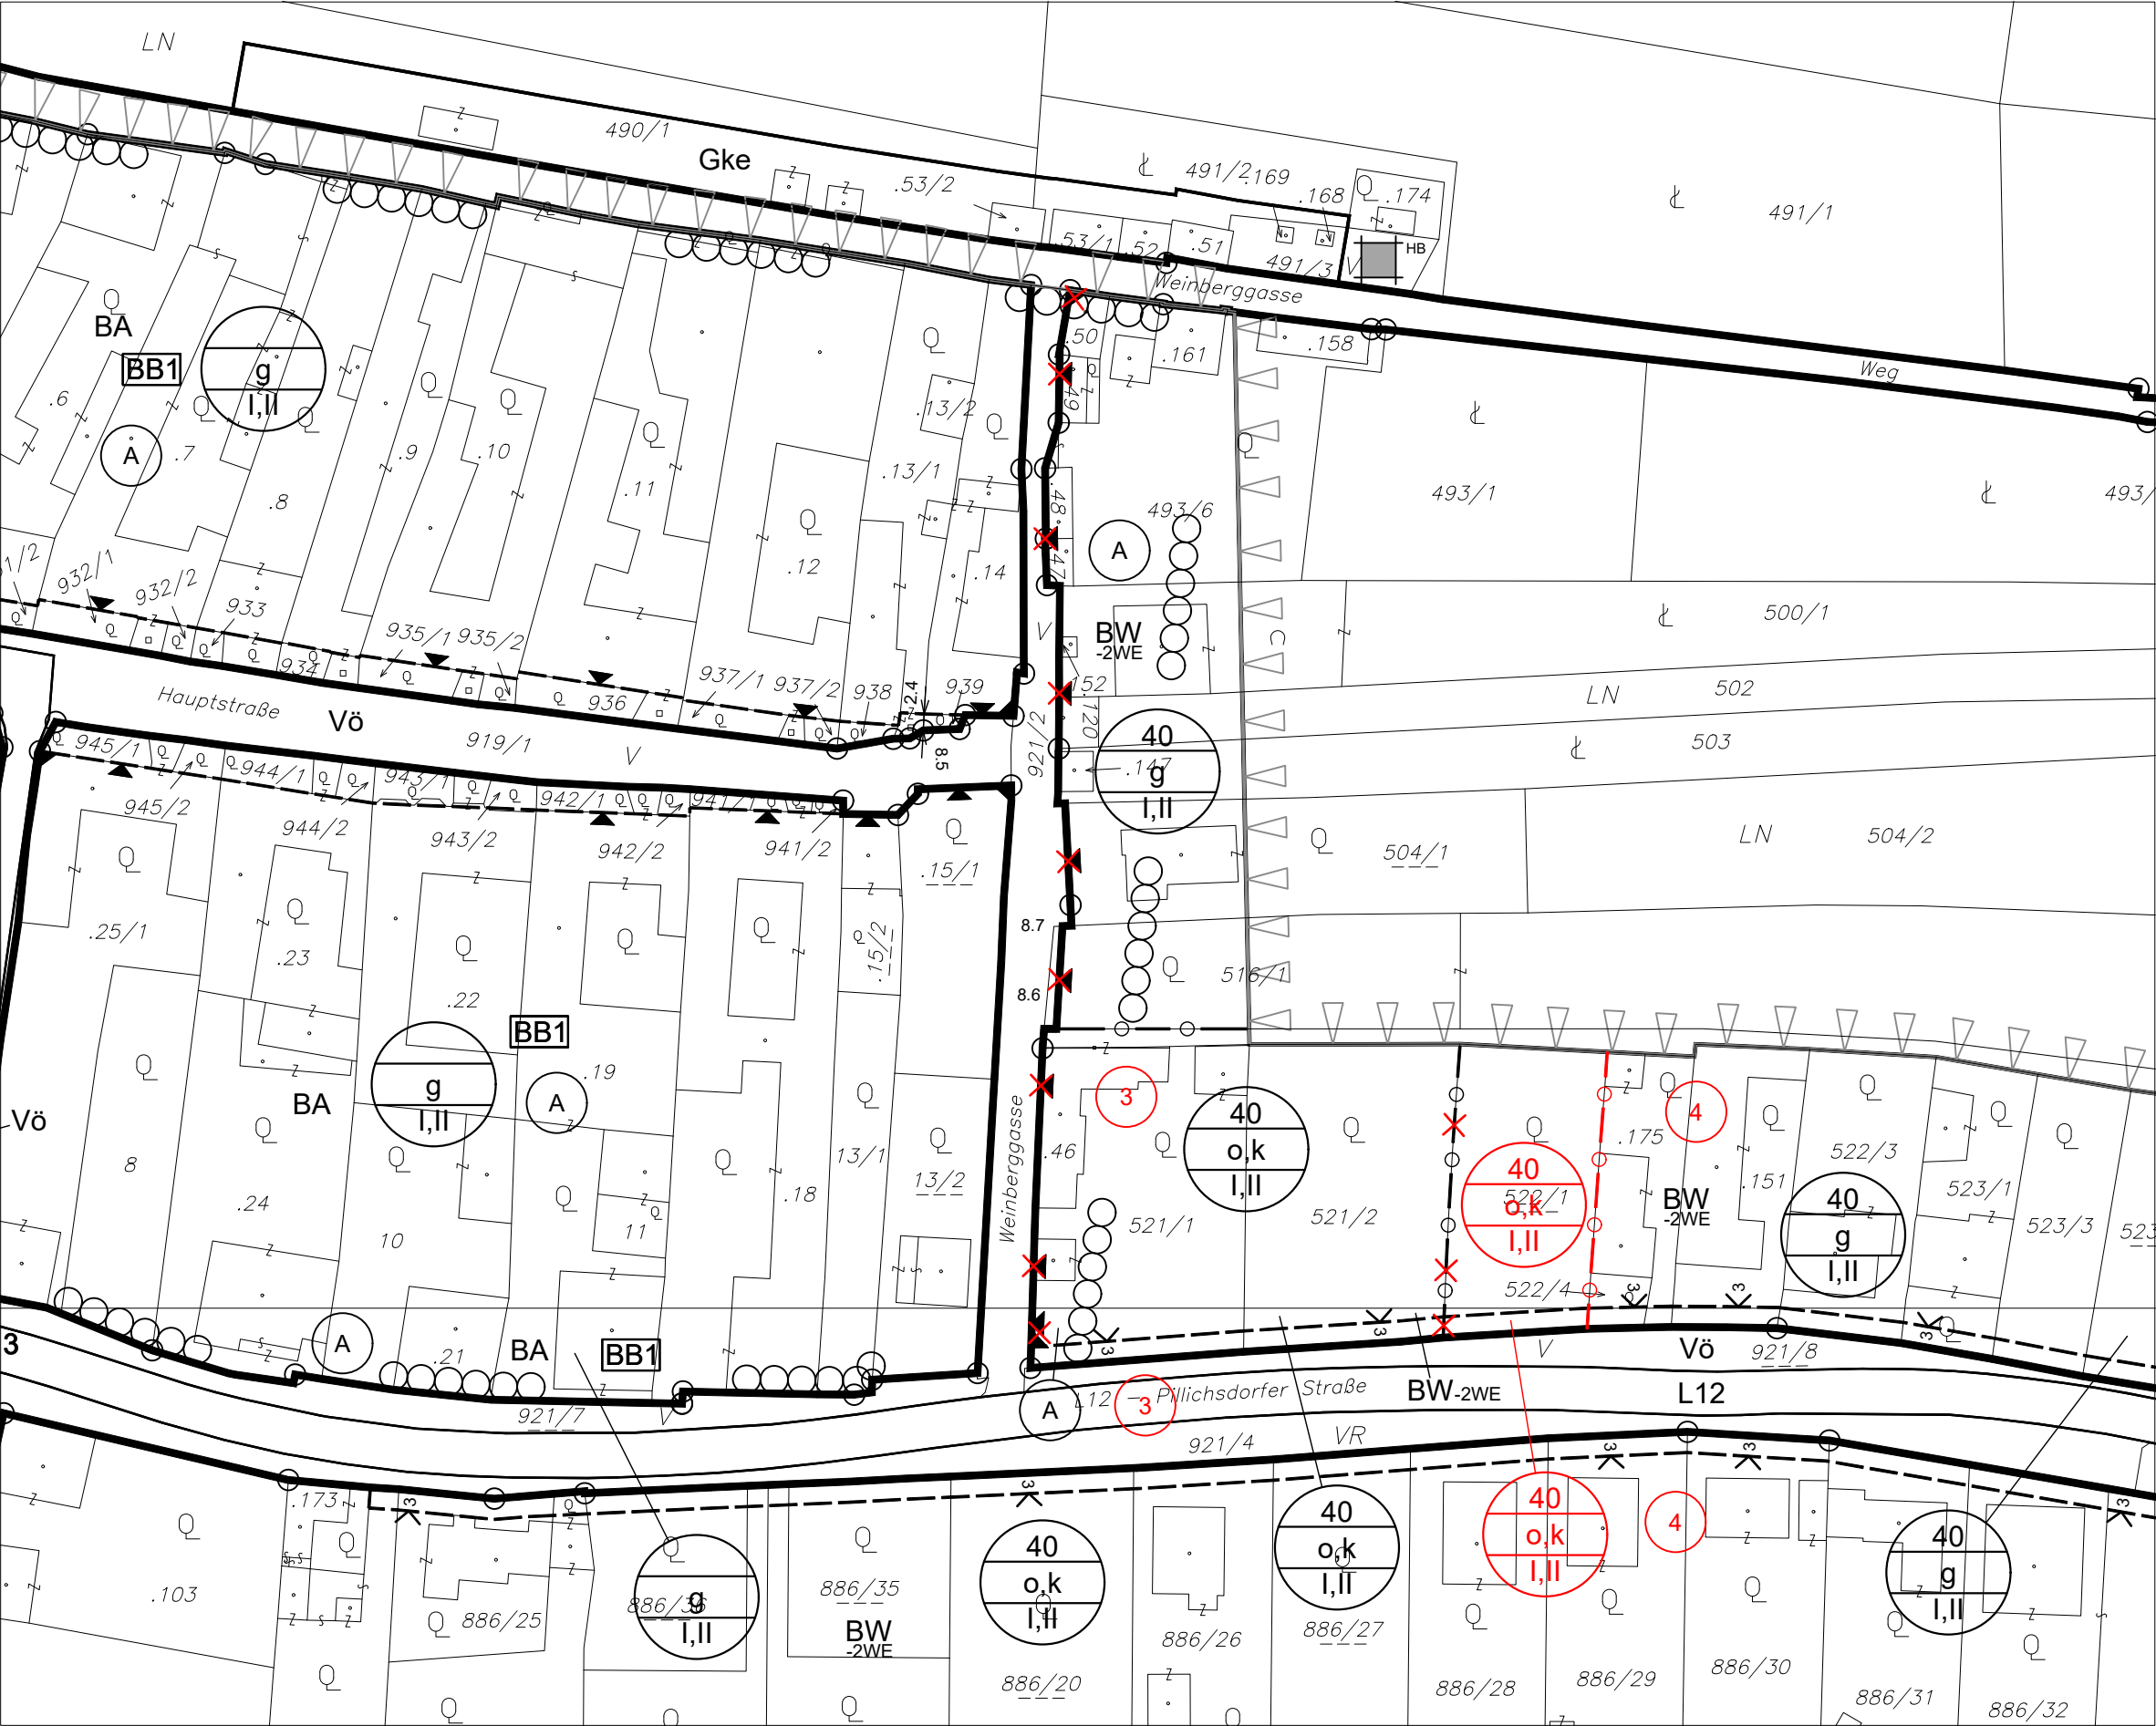

Verwendete Abkürzungen (alphabetisch):


AE ... Autobahneinrichtungen AM ... Autobahnmeisterei AST ... Abfallaufnahmestützpunkt AÜH ... Aufbaueinrichtung BAH ... Bahnhof BDT ... Badeteich ES ... Emissionsschutz EST ... Einrichtungen für den Straßeneinsatz	FF ... Feuerwehr GA ... Gemeindeamt GAST ... Gaststätte IS ... Immissionsschutz JZ ... Jugendzentrum KG ... Katastralgemeinde KH ... Kulturhaus KI ... Kirche	KIG ... Kindergarten LDG ... Landschaftsgliederung LW ... Liegewiese MVK ... Musikvereinshaus PF ... Pfarrhof PP ... Parkplatz RW ... Radweg SG ... Siedlungsgliederung, -begrenzung	UG ... Uferbegleitender Gehölzstreifen VH ... Vereinshaus VS ... Volksschule
---	--	---	--

MARKTGEMEINDE GROSSEBERSDORF

BEBAUUNGSPLAN

1. ÄNDERUNG - ENTWURF

PLANBLATTÜBERSICHT:

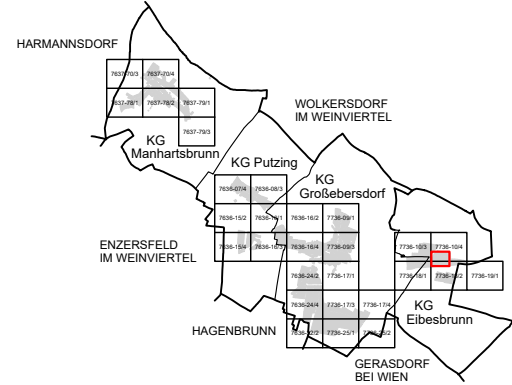

MASSSTAB: 1 : 1.000

PLANBLATT: Ausschnitt

STAND: 27. Februar 2024

GZ: G23120 / B1

BÜRO DR. PAULA
Raumplanung, Raumordnung und
Landschaftsplanung ZT-GmbH
A - 1030 Wien, Engelsbergg. 4/4 OG T 01-718 48 68 F 020
dr.paula@gpl.at www.gruppeplanung.at www.paula.at

ÖFFENTLICHE AUFLAGE VON - BIS

ERLASSEN DURCH
VERORDNUNG DES GEMEINDERATES

KUNDGEMACHT VON - BIS

VERORDNUNGSPRÜFUNG DURCH
DAS AMT DER NÖ LANDESREGIERUNG

BEARBEITUNG:
DI Sebastian Laussegger
TECHNISCHE BEARBEITUNG:
Ing. Stefan Fahrngruber

PLANGRUNDLAGE:
Erstellt auf:
Digitale Katastralmappe (DKM) 10.2021
© BEV, Land NÖ
Dargestellt mit:
Digitale Katastralmappe (DKM) 10.2021
© BEV, Land NÖ

Legende siehe Planblatt 00 und 7636-70/3

