A1-Schneiderand

GROSSEBERSDORF
BEBAUUNGSPLAN
PLANBLATT 7636-07/4

KG Putzing

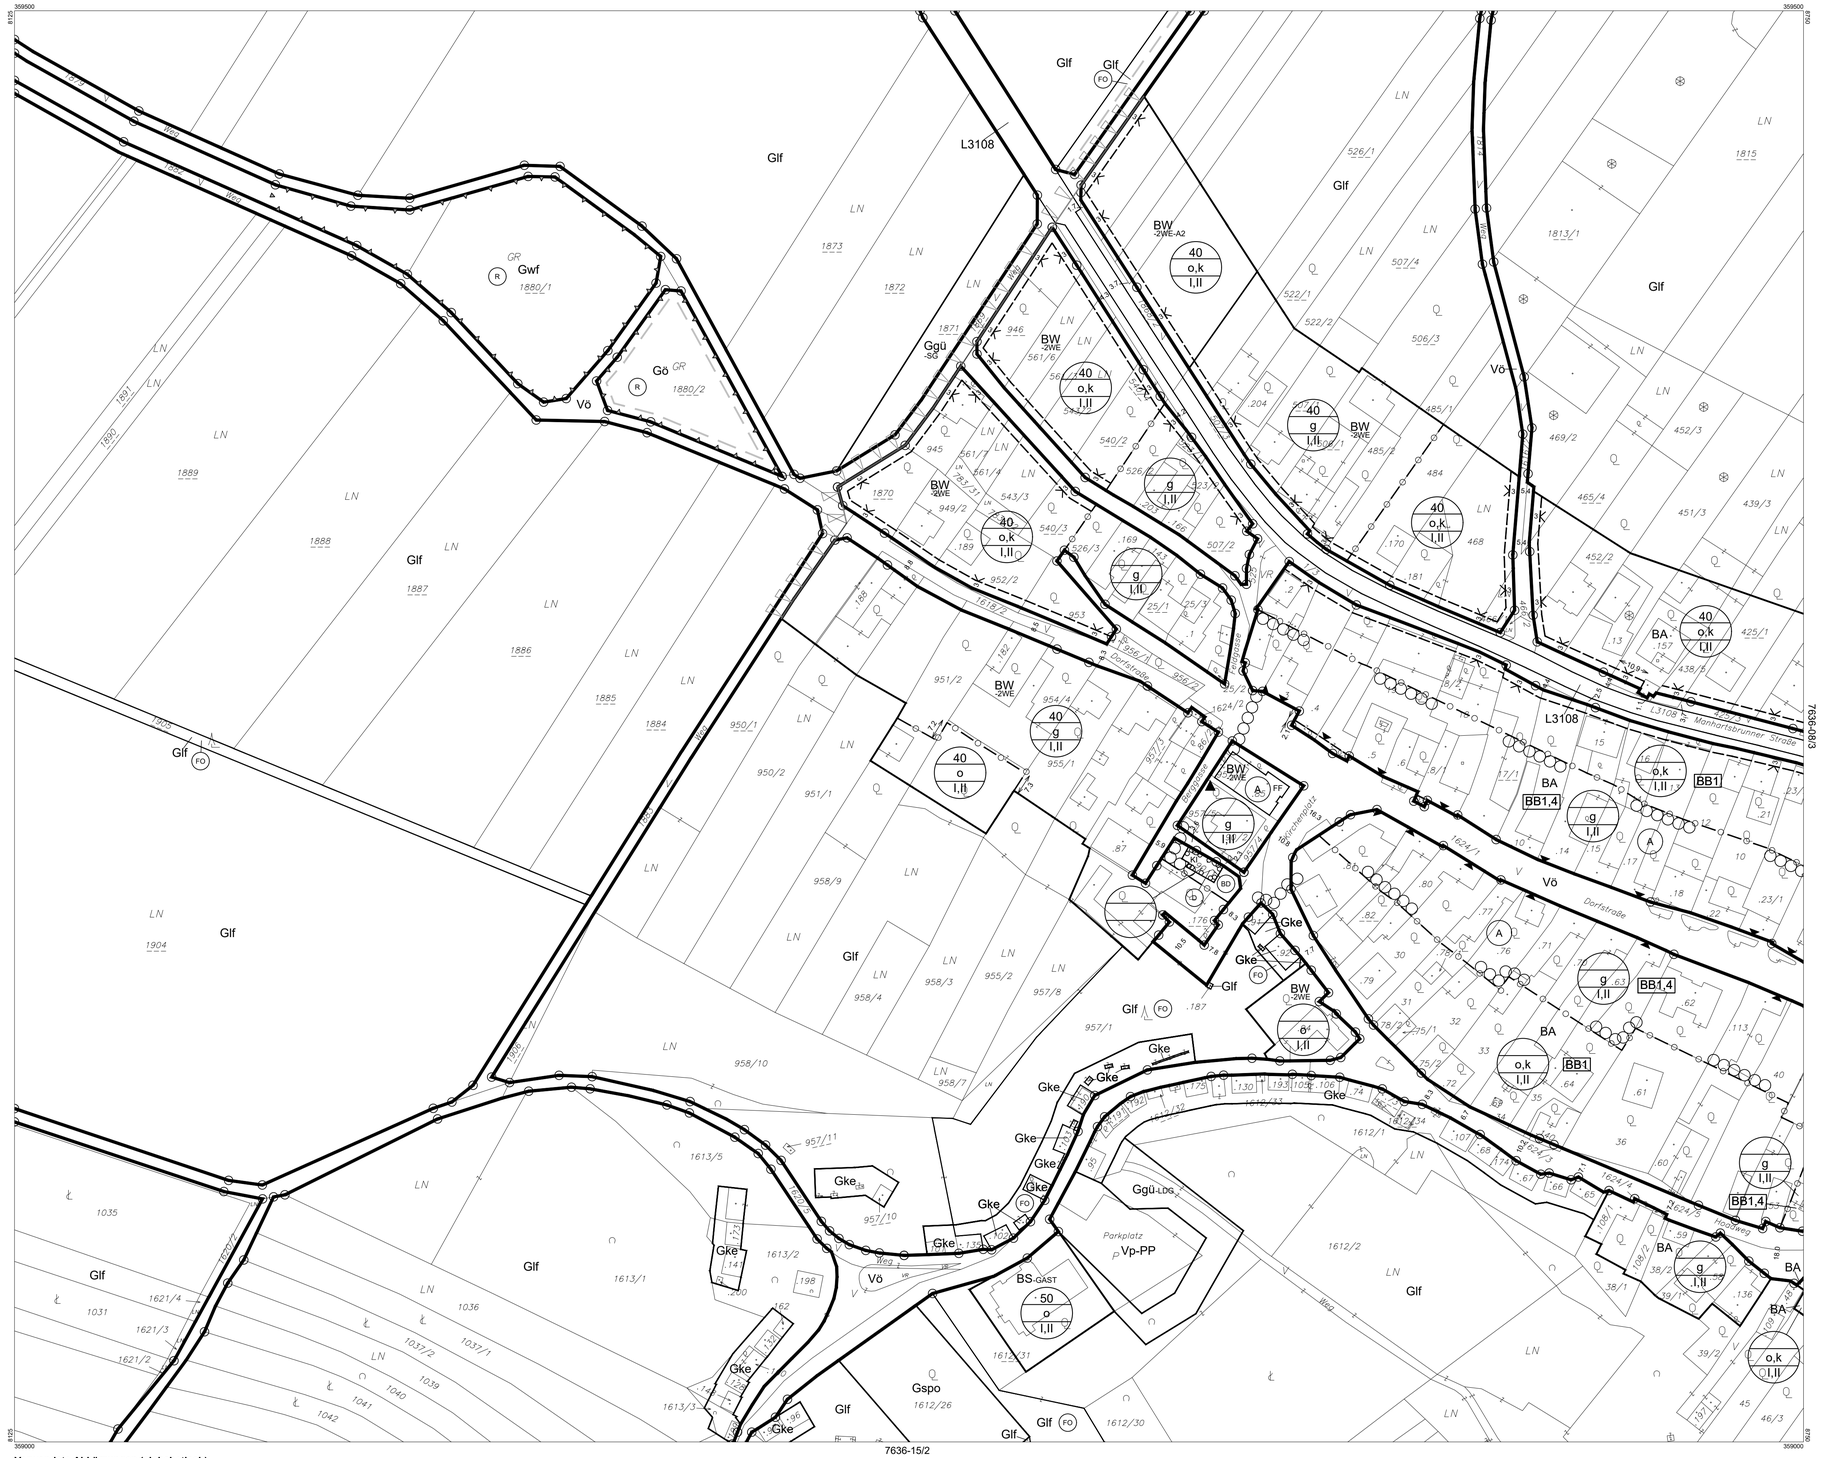

Verwendete Abkürzungen (alphabetisch):

AE ... Autobahneinrichtungen
AM ... Autobahnmeisterei
AST ... Altstoffsammelzentrum
AUH ... Aufbahrungshalle
BAH ... Bauhof
BDT ... Badeteich
ES ... Emissionsschutz
EST ... Einrichtungen für den Straßendienst
FF ... Feuerwehr
GA ... Gemeindeamt
GAST ... Gaststätte
IS ... Immissionsschutz
JZ ... Jugendzentrum
KG ... Katastralgemeinde
KH ... Kulturhaus
KI ... Kirche
KIG ... Kindergarten
LDG ... Landschaftsgliederung
LW ... Liegewiese
MVH ... Musikvereinshaus
PF ... Pfarrhof
PP ... Parkplatz
RW ... Radweg
SG ... Siedlungsgliederung, -begrenzung
UG ... Uferbegleitender Gehölzstreifen
VH ... Vereinshaus
VS ... Volksschule

MARKTGEMEINDE GROSSEBERSDORF

BEBAUUNGSPLAN

ENTWURF

PLANBLATTÜBERSICHT:

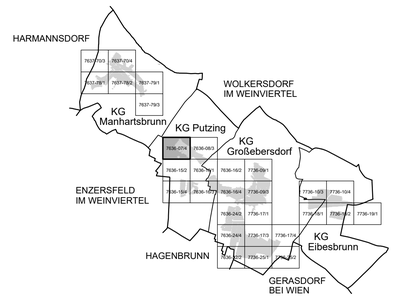

MASSSTAB: 1 : 1.000	PLANBLATT: 7636-07/4
STAND: 11. Jänner 2023	GZ: G20138 / B0

BÜRO DR. PAULA
Raumplanung, Raumordnung und Landschaftsplanung ZT-GmbH
A - 1030 Wien, Engelsbergg. 4/4.OG T 01-718 48 68 F /20
dr.paula@gpl.at www.gruppeplanung.at www.paula.at

ÖFFENTLICHE AUFLAGE VON - BIS	ERLASSEN DURCH VERORDNUNG DES GEMEINDERATES
KUNDGEMACHT VON - BIS	VERORDNUNGSPRÜFUNG DURCH DAS AMT DER NÖ LANDESREGIERUNG

BEARBEITUNG:
DI Sebastian Laussegger
TECHNISCHE BEARBEITUNG:
Ing. Stefan Fahrngruber

PLANGRUNDLAGE:
Erstellt auf:
Digitale Katastralmappe (DKM) 10.2021
© BEV, Land NÖ
Dargestellt mit:
Digitale Katastralmappe (DKM) 10.2021
© BEV, Land NÖ
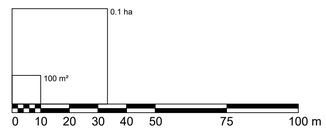
Legende siehe Planblatt 00 und 7637-70/3